


# thehive

AMSTERDAM

Bouwnummer	101
Verdieping	1
Woonoppervlakte	ca. 94,9 m <sup>2</sup>
Buitenruimte	ca. 10 m <sup>2</sup>
Aantal kamers	4

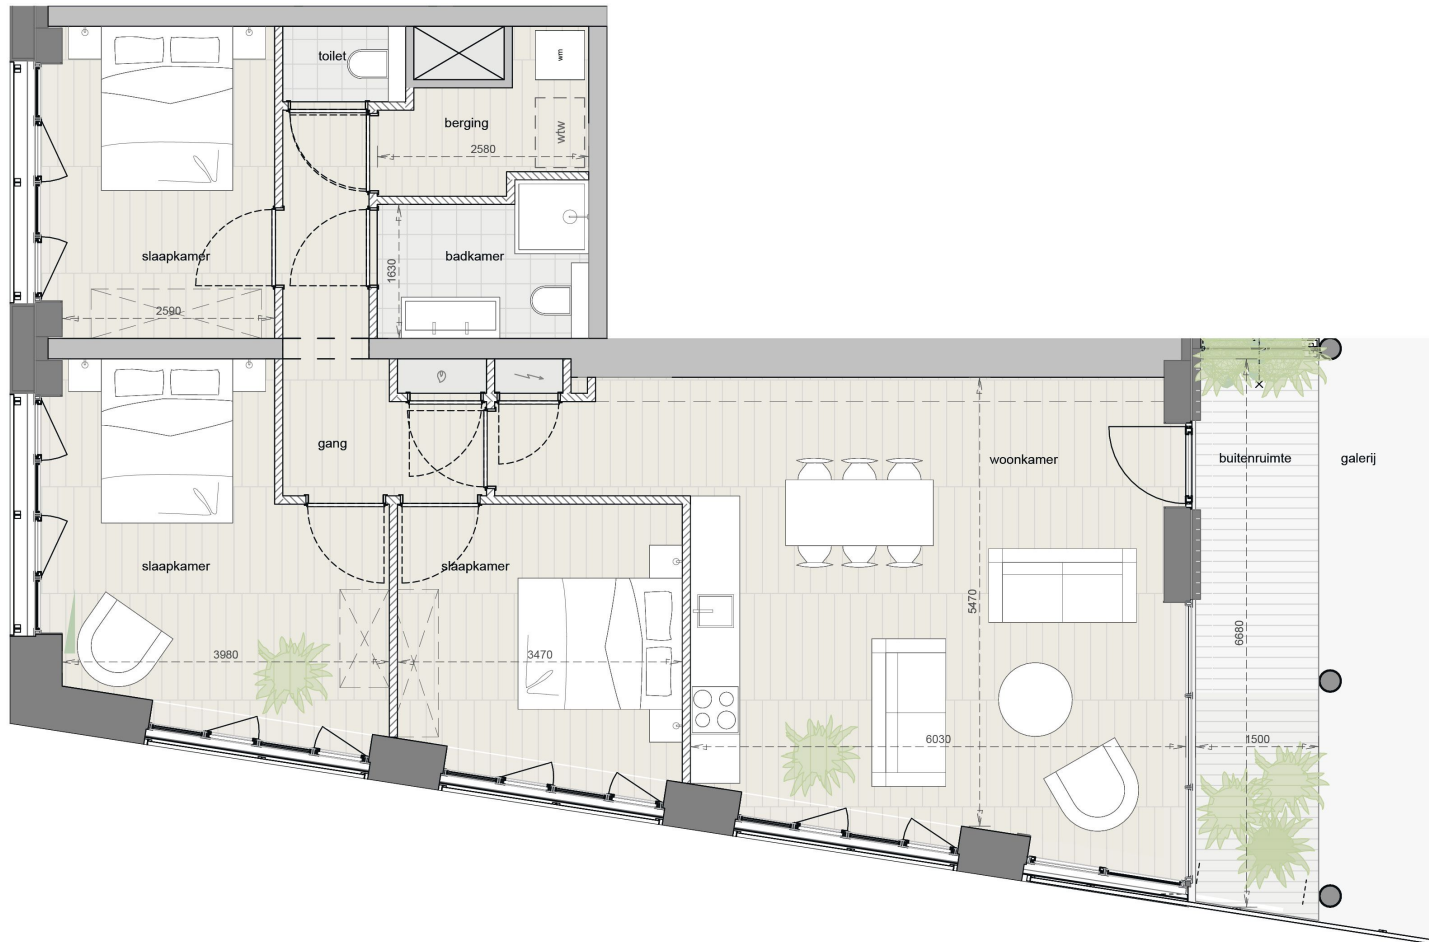

Noordgevel



Verdiepingsplan



Dit commercieel plan is louter indicatief. Alle afmetingen zijn informatief. Constructieve wijzigingen van de plannen onder voorbehoud van stabiliteitsstudie. Het voorgestelde meubilair is louter illustratief en niet bindend. De plannen blijven op elk ogenblik eigendom van OZ architecten en mogen niet gekopieerd/ herbruikt worden. Met betrekking tot de materialen wordt verwezen naar het verkoopslastenboek. Met betrekking tot de architectuur wordt verwezen naar de uitvoeringsplannen van de architect.




ION develop different

GREEN REAL ESTATE

# thehive

AMSTERDAM

Bouwnummer	102
Verdieping	1
Woonoppervlakte	ca. 49.8 m <sup>2</sup>
Buitenruimte	ca. 5.8 m <sup>2</sup>
Aantal kamers	2

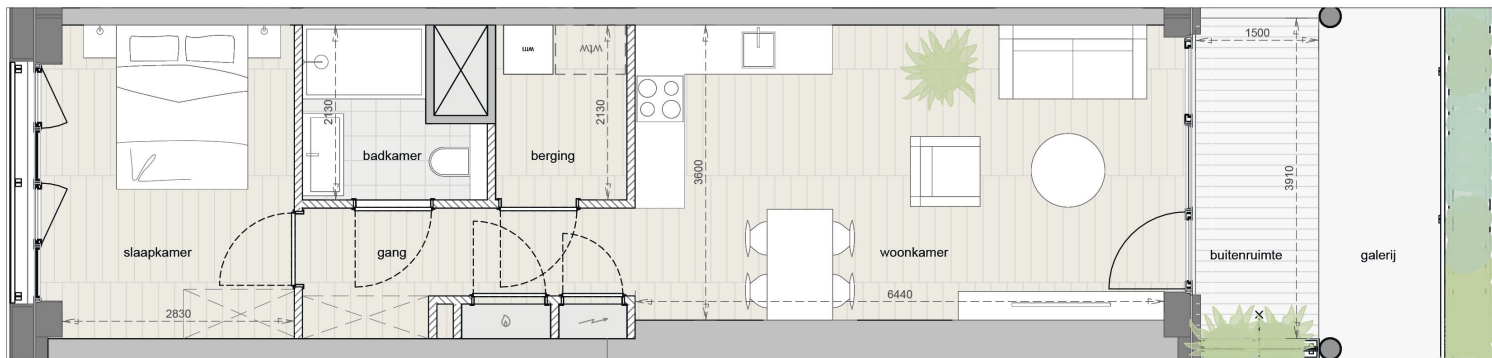


Noordgevel



Verdiepingsplan



Dit commercieel plan is louter indicatief. Alle afmetingen zijn informatief. Constructieve wijzigingen van de plannen onder voorbehoud van stabiliteitsstudie. Het voorgestelde meubilair is louter illustratief en niet bindend. De plannen blijven op elk ogenblik eigendom van OZ architecten en mogen niet gekopieerd/ herbruikt worden. Met betrekking tot de materialen wordt verwezen naar het verkoopslastenboek. Met betrekking tot de architectuur wordt verwezen naar de uitvoeringsplannen van de architect.

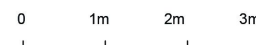


ION  
develop different

GREEN REAL ESTATE

# thehive

AMSTERDAM

Bouwnummer	103
Verdieping	1
Woonoppervlakte	ca. 51.3 m <sup>2</sup>
Buitenruimte	ca. 5.8 m <sup>2</sup>
Aantal kamers	2

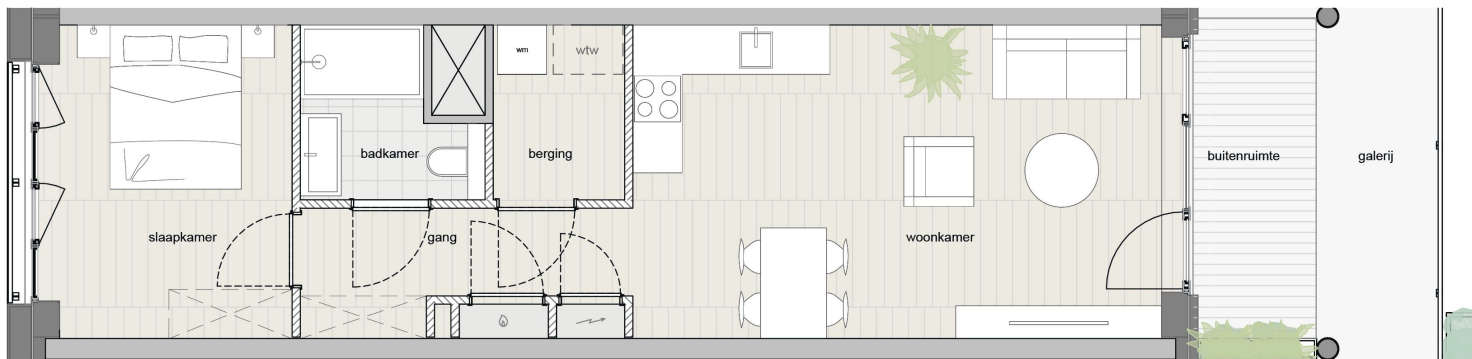


Noordgevel



Verdiepingsplan



Dit commercieel plan is louter indicatief. Alle afmetingen zijn informatief. Constructieve wijzigingen van de plannen onder voorbehoud van stabiliteitsstudie. Het voorgestelde meubilair is louter illustratief en niet bindend. De plannen blijven op elk ogenblik eigendom van OZ architecten en mogen niet gekopieerd/ herbruikt worden. Met betrekking tot de materialen wordt verwezen naar het verkoopslastenboek. Met betrekking tot de architectuur wordt verwezen naar de uitvoeringsplannen van de architect.

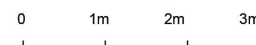


ION  
develop different

GREEN REAL ESTATE

# thehive

AMSTERDAM

Bouwnummer	104
Verdieping	1
Woonoppervlakte	ca. 51.3 m <sup>2</sup>
Buitenruimte	ca. 5.8 m <sup>2</sup>
Aantal kamers	2

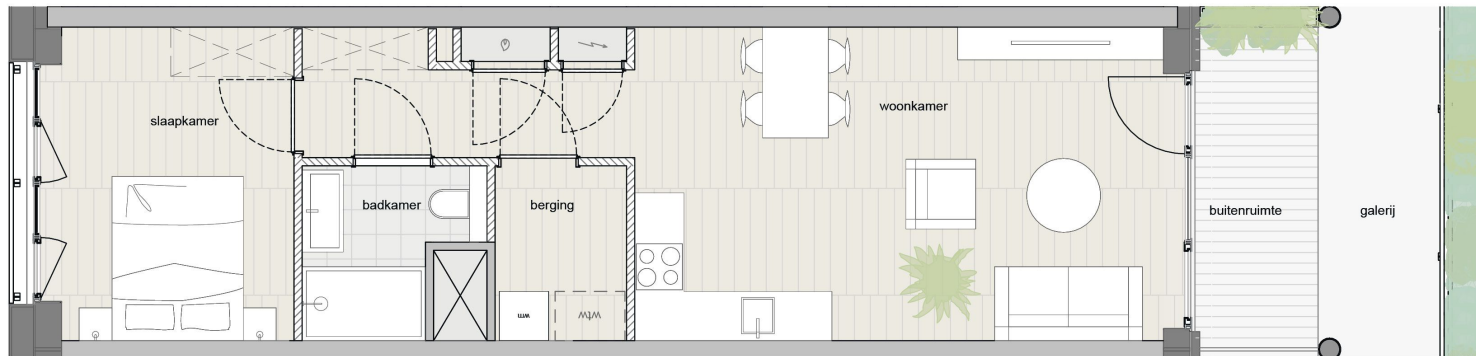


Noordgevel



Verdiepingsplan



Dit commercieel plan is louter indicatief. Alle afmetingen zijn informatief. Constructieve wijzigingen van de plannen onder voorbehoud van stabiliteitsstudie. Het voorgestelde meubilair is louter illustratief en niet bindend. De plannen blijven op elk ogenblik eigendom van OZ architecten en mogen niet gekopieerd/herbruikt worden. Met betrekking tot de materialen wordt verwezen naar het verkoopslastenboek. Met betrekking tot de architectuur wordt verwezen naar de uitvoeringsplannen van de architect.

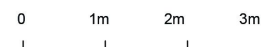


ION  
develop different

GREEN REAL ESTATE



# thehive

AMSTERDAM

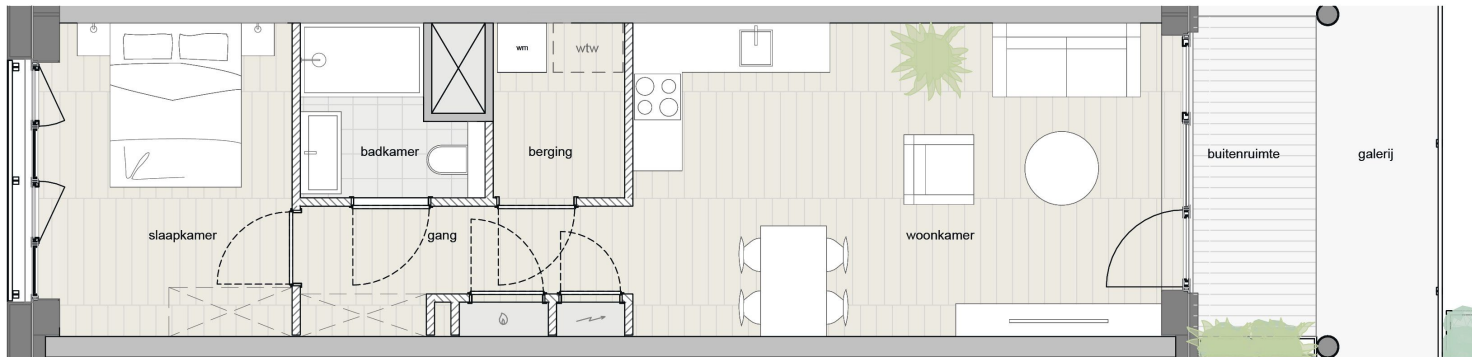

Bouwnummer	105
Verdieping	1
Woonoppervlakte	ca. 51.3 m <sup>2</sup>
Buitenruimte	ca. 5.8 m <sup>2</sup>
Aantal kamers	2

Noordgevel



Verdiepingsplan



Dit commercieel plan is louter indicatief. Alle afmetingen zijn informatief. Constructieve wijzigingen van de plannen onder voorbehoud van stabiliteitsstudie. Het voorgestelde meubilair is louter illustratief en niet bindend. De plannen blijven op elk ogenblik eigendom van OZ architecten en mogen niet gekopieerd/ herbruikt worden. Met betrekking tot de materialen wordt verwezen naar het verkoopslastenboek. Met betrekking tot de architectuur wordt verwezen naar de uitvoeringsplannen van de architect.




ION  
develop different

GREEN REAL ESTATE

# thehive

AMSTERDAM


Bouwnummer	106
Verdieping	1
Woonoppervlakte	ca. 51.3 m <sup>2</sup>
Buitenruimte	ca. 5.8 m <sup>2</sup>
Aantal kamers	2

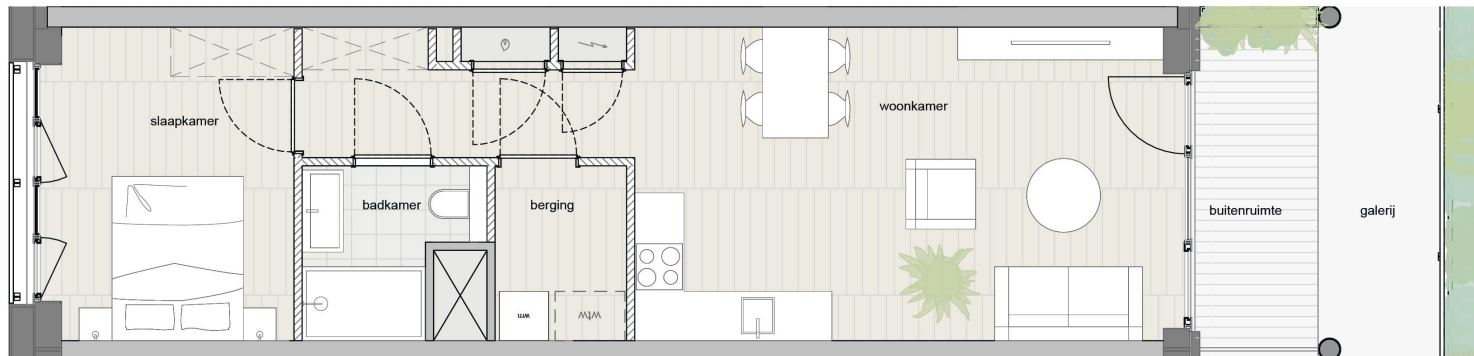

Noordgevel



Verdiegingsplan

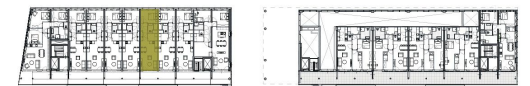

Dit commercieel plan is louter indicatief. Alle afmetingen zijn informatief. Constructieve wijzigingen van de plannen onder voorbehoud van stabiliteitsstudie. Het voorgestelde meubilair is louter illustratief en niet bindend. De plannen blijven op elk ogenblik eigendom van OZ architecten en mogen niet gekopieerd/herbruikt worden. Met betrekking tot de materialen wordt verwezen naar het verkoopslastenboek. Met betrekking tot de architectuur wordt verwezen naar de uitvoeringsplannen van de architect.


0 1m 2m 3m

ION  
develop different

GREEN REAL ESTATE

# thehive

AMSTERDAM

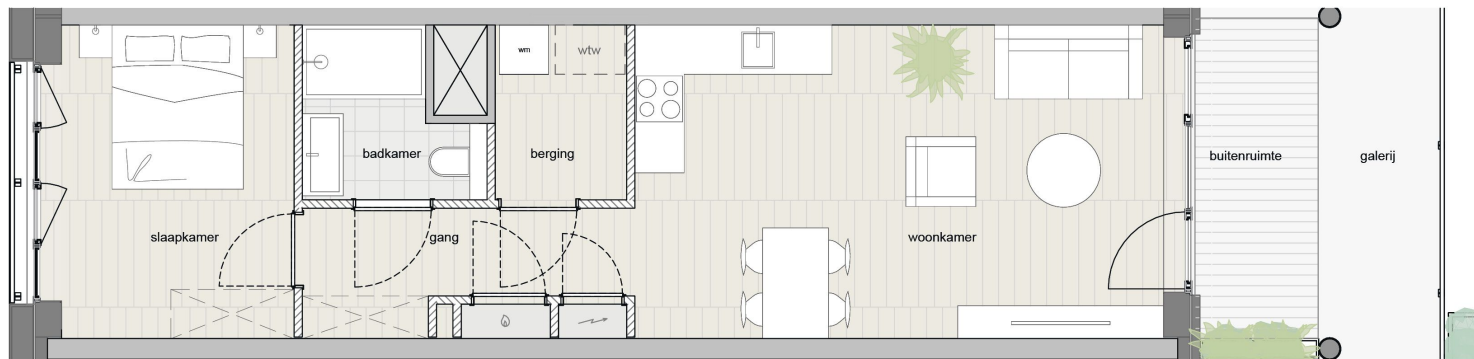

Bouwnummer	107
Verdieping	1
Woonoppervlakte	ca. 51.3 m <sup>2</sup>
Buitenruimte	ca. 5.8 m <sup>2</sup>
Aantal kamers	2


Noordgevel



Verdiepingsplan



Dit commercieel plan is louter indicatief. Alle afmetingen zijn informatief. Constructieve wijzigingen van de plannen onder voorbehoud van stabiliteitsstudie. Het voorgestelde meubilair is louter illustratief en niet bindend. De plannen blijven op elk ogenblik eigendom van OZ architecten en mogen niet gekopieerd/ herbruikt worden. Met betrekking tot de materialen wordt verwezen naar het verkoopslastenboek. Met betrekking tot de architectuur wordt verwezen naar de uitvoeringsplannen van de architect.

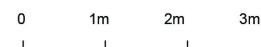


ION  
develop different

GREEN REAL ESTATE

# thehive

AMSTERDAM

Bouwnummer	108
Verdieping	1
Woonoppervlakte	ca. 50.8 m <sup>2</sup>
Buitenruimte	ca. 5.8 m <sup>2</sup>
Aantal kamers	2

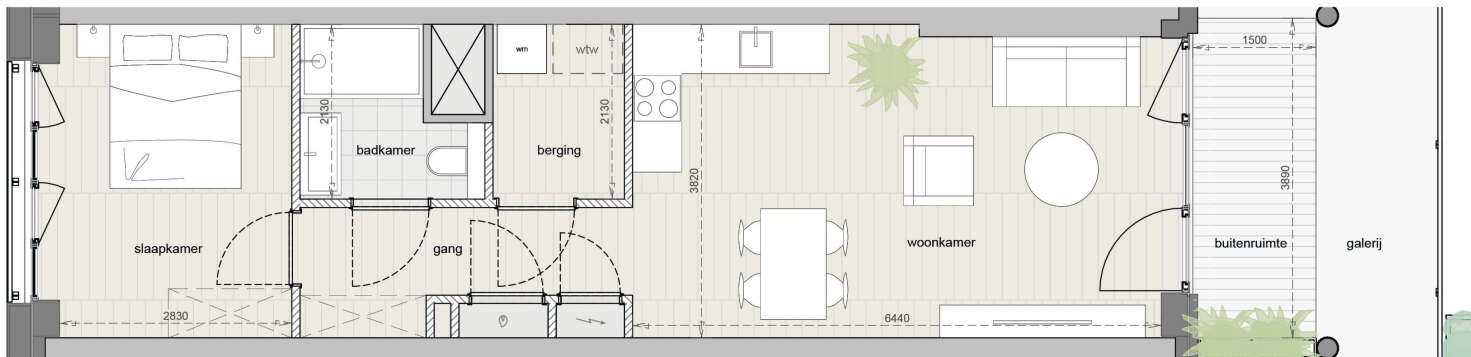

Noordgevel



Verdiepingsplan



Dit commercieel plan is louter indicatief. Alle afmetingen zijn informatief. Constructieve wijzigingen van de plannen onder voorbehoud van stabiliteitsstudie. Het voorgestelde meubilair is louter illustratief en niet bindend. De plannen blijven op elk ogenblik eigendom van OZ architecten en mogen niet gekopieerd/ herbruikt worden. Met betrekking tot de materialen wordt verwezen naar het verkoopslastenboek. Met betrekking tot de architectuur wordt verwezen naar de uitvoeringsplannen van de architect.

0 1m 2m 3m


ION  
develop different

GREEN REAL ESTATE

# thehive

AMSTERDAM

Bouwnummer	109
Verdieping	1
Woonoppervlakte	ca. 92.5 m <sup>2</sup>
Buitenruimte	ca. 6 m <sup>2</sup>
Aantal kamers	3

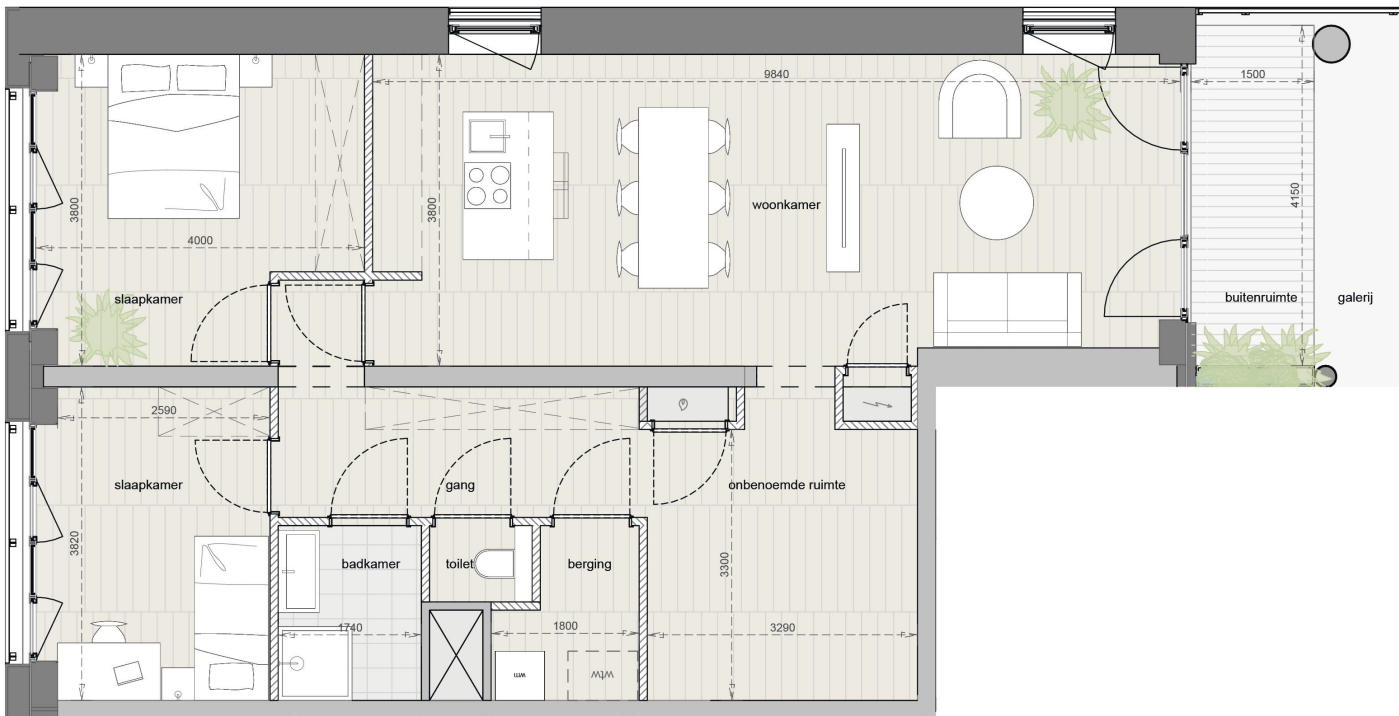


Noordgevel



Verdiepingsplan



Dit commercieel plan is louter indicatief. Alle afmetingen zijn informatief. Constructieve wijzigingen van de plannen onder voorbehoud van stabiliteitsstudie. Het voorgestelde meubilair is louter illustratief en niet bindend. De plannen blijven op elk ogenblik eigendom van OZ architecten en mogen niet gekopieerd/ herbruikt worden. Met betrekking tot de materialen wordt verwezen naar het verkoopslastenboek. Met betrekking tot de architectuur wordt verwezen naar de uitvoeringsplannen van de architect.

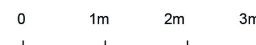


ION develop different

GREEN REAL ESTATE

# thehive

AMSTERDAM

Bouwnummer	114
Verdieping	1
Woonoppervlakte	ca. 76.8 m <sup>2</sup>
Buitenruimte	ca. 6 m <sup>2</sup>
Aantal kamers	4

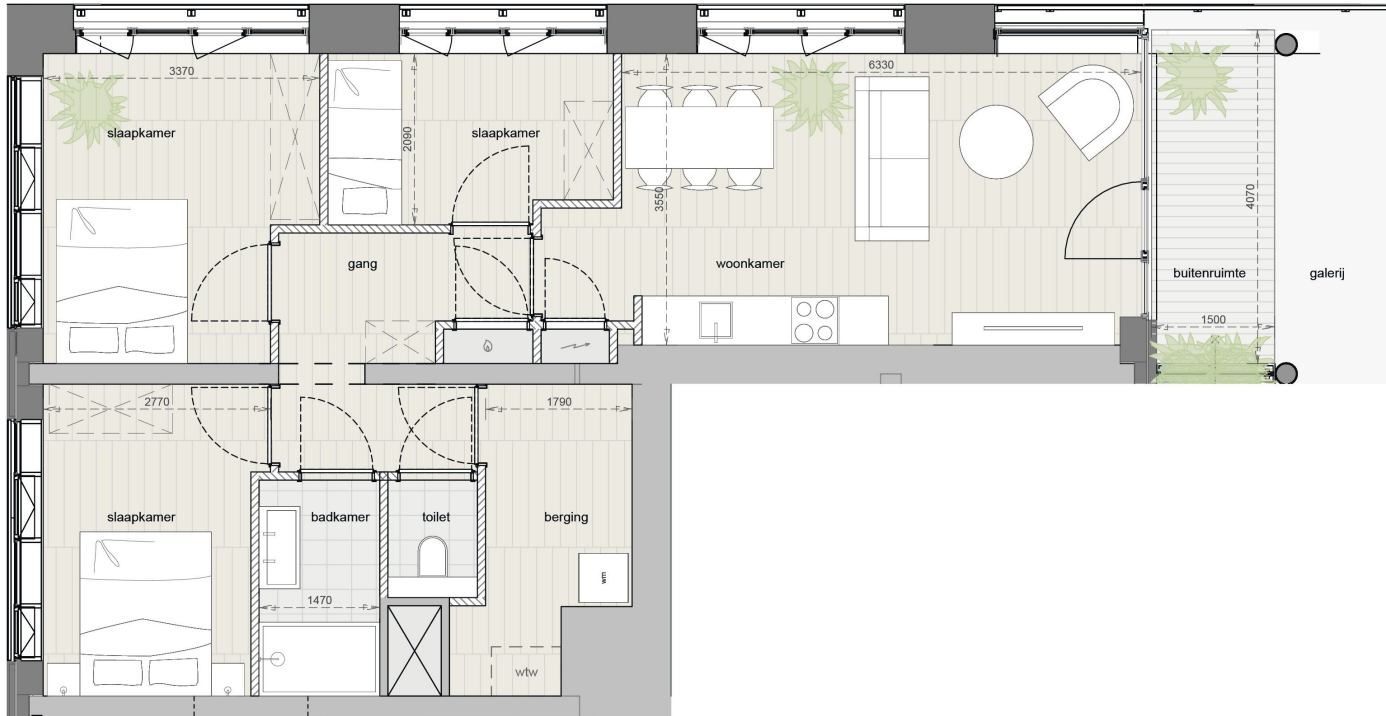

Noordgevel



Verdiepingsplan



Dit commercieel plan is louter indicatief. Alle afmetingen zijn informatief. Constructieve wijzigingen van de plannen onder voorbehoud van stabiliteitsstudie. Het voorgestelde meubilair is louter illustratief en niet bindend. De plannen blijven op elk ogenblik eigendom van OZ architecten en mogen niet gekopieerd/ herbruikt worden. Met betrekking tot de materialen wordt verwezen naar het verkoopslastenboek. Met betrekking tot de architectuur wordt verwezen naar de uitvoeringsplannen van de architect.

0 1m 2m 3m

ION  
develop different

GREEN REAL ESTATE